


- 01) → OAフロア範囲 (H150) を示す。
02) → 床下 配管ピット範囲 (H≦1,500) を示す。
03) → 床下 消火水機範囲 (H≦1,200) を示す。
04) → 消火器ボックス (床置き) を示す。・・・26箇所
05) → 消火器ボックス (埋込) を示す。・・・7箇所



- 1) → 令 第112条、第1項による 面積図面を示す (≦1,500㎡)
・耐火構造 (鉄筋コンクリート (t=150))、特定防火設備
・外壁スパンドレル: 鉄筋コンクリート (t=150)、防火設備
2) → 令 第114条2項による 防火上主要な間仕切壁を示す (スラブ下・小屋裏まで)
・耐火構造 (鉄筋コンクリート (t=150)、耐火間仕切壁)
3) → 遮音間仕切壁 (S12・W1) を示す (スラブ下・梁下まで) -SW
*設計GL → FH=8.10

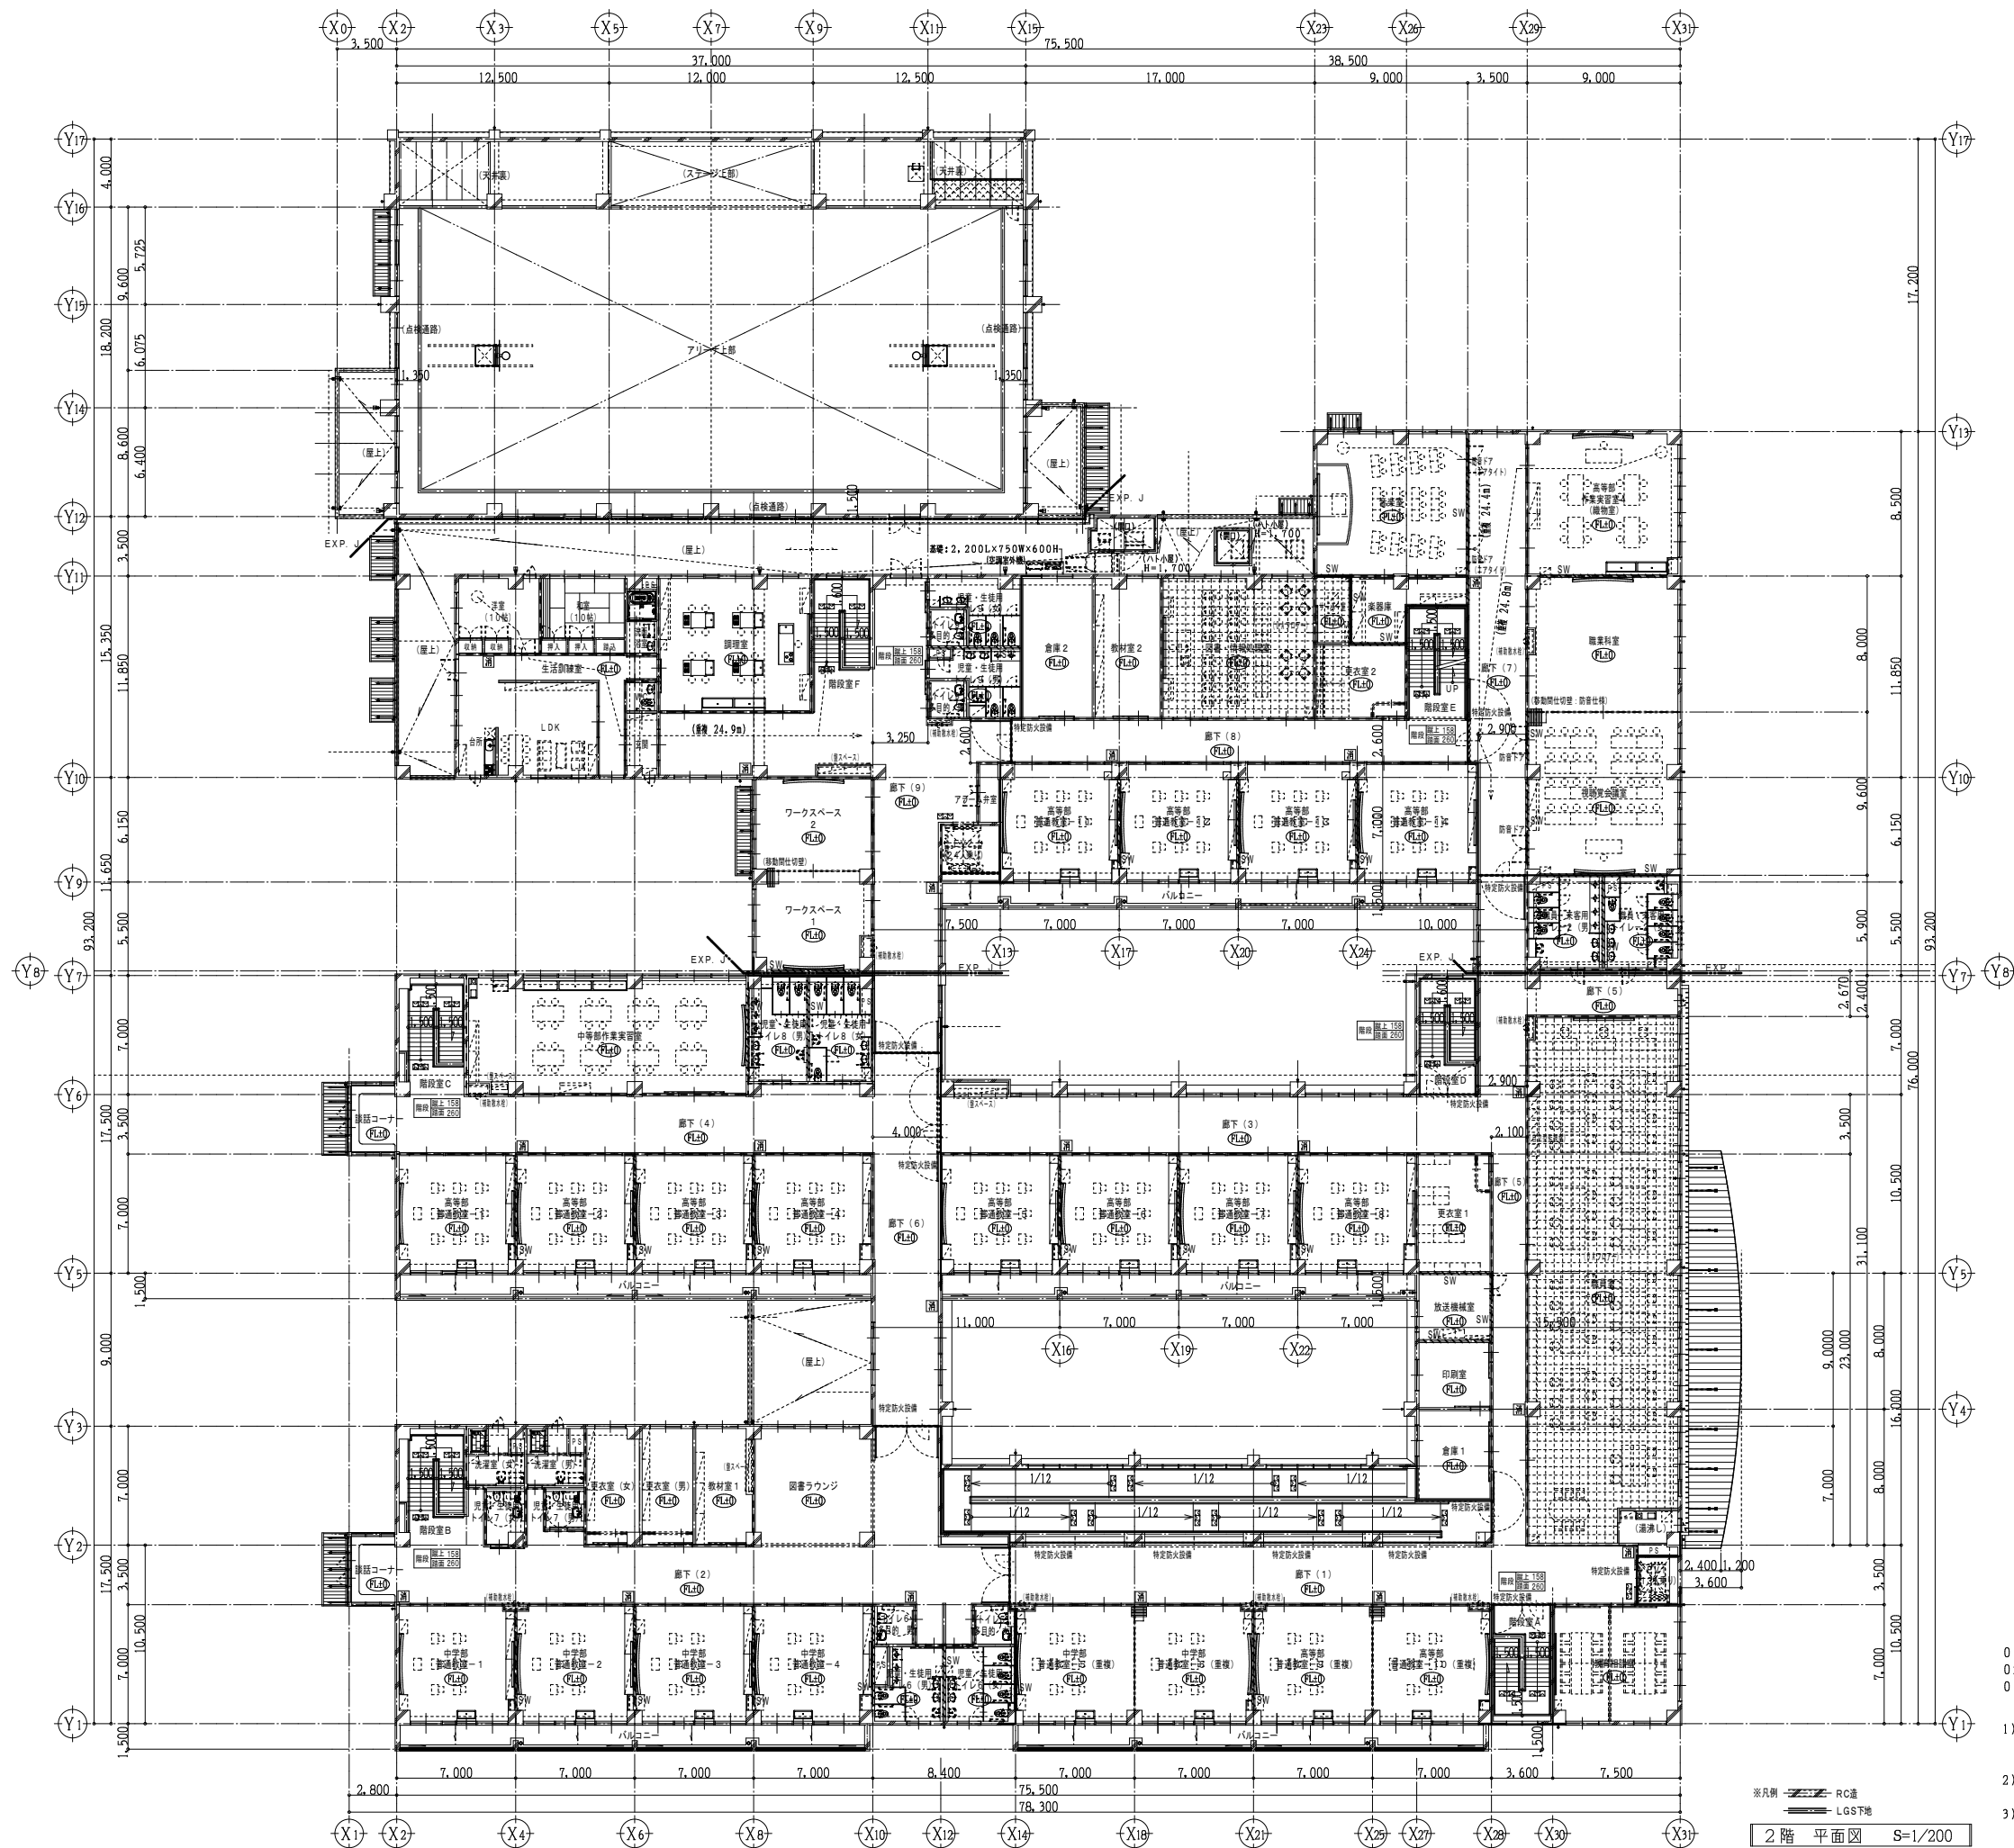

- 01) → OAフロア範囲 (H150) を示す。
02) 消火器ボックス (床置き) を示す。... 19箇所
03) 消火器ボックス (埋込) を示す。... 0箇所
- 1) → 令第112条、第1項による 面積区分を示す (≦1,500㎡)
・耐火構造 (鉄筋コンクリート (t=150))、特定防火設備
・外壁スパンドレル: 鉄筋コンクリート (t=150)、防火設備
2) → 令第114条2項による 防火上主要な間仕切り壁を示す (スラブ下・小屋裏まで)
・耐火構造 (鉄筋コンクリート (t=150))、耐火間仕切り壁
3) → 遮音間仕切り壁 (S12・W1) を示す (スラブ下・梁下まで) -SW

※凡例
RC造
LGS下地

2階 平面図 S=1/200

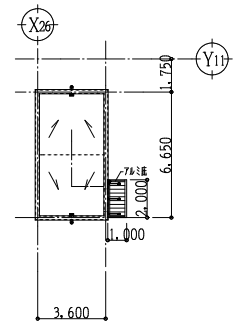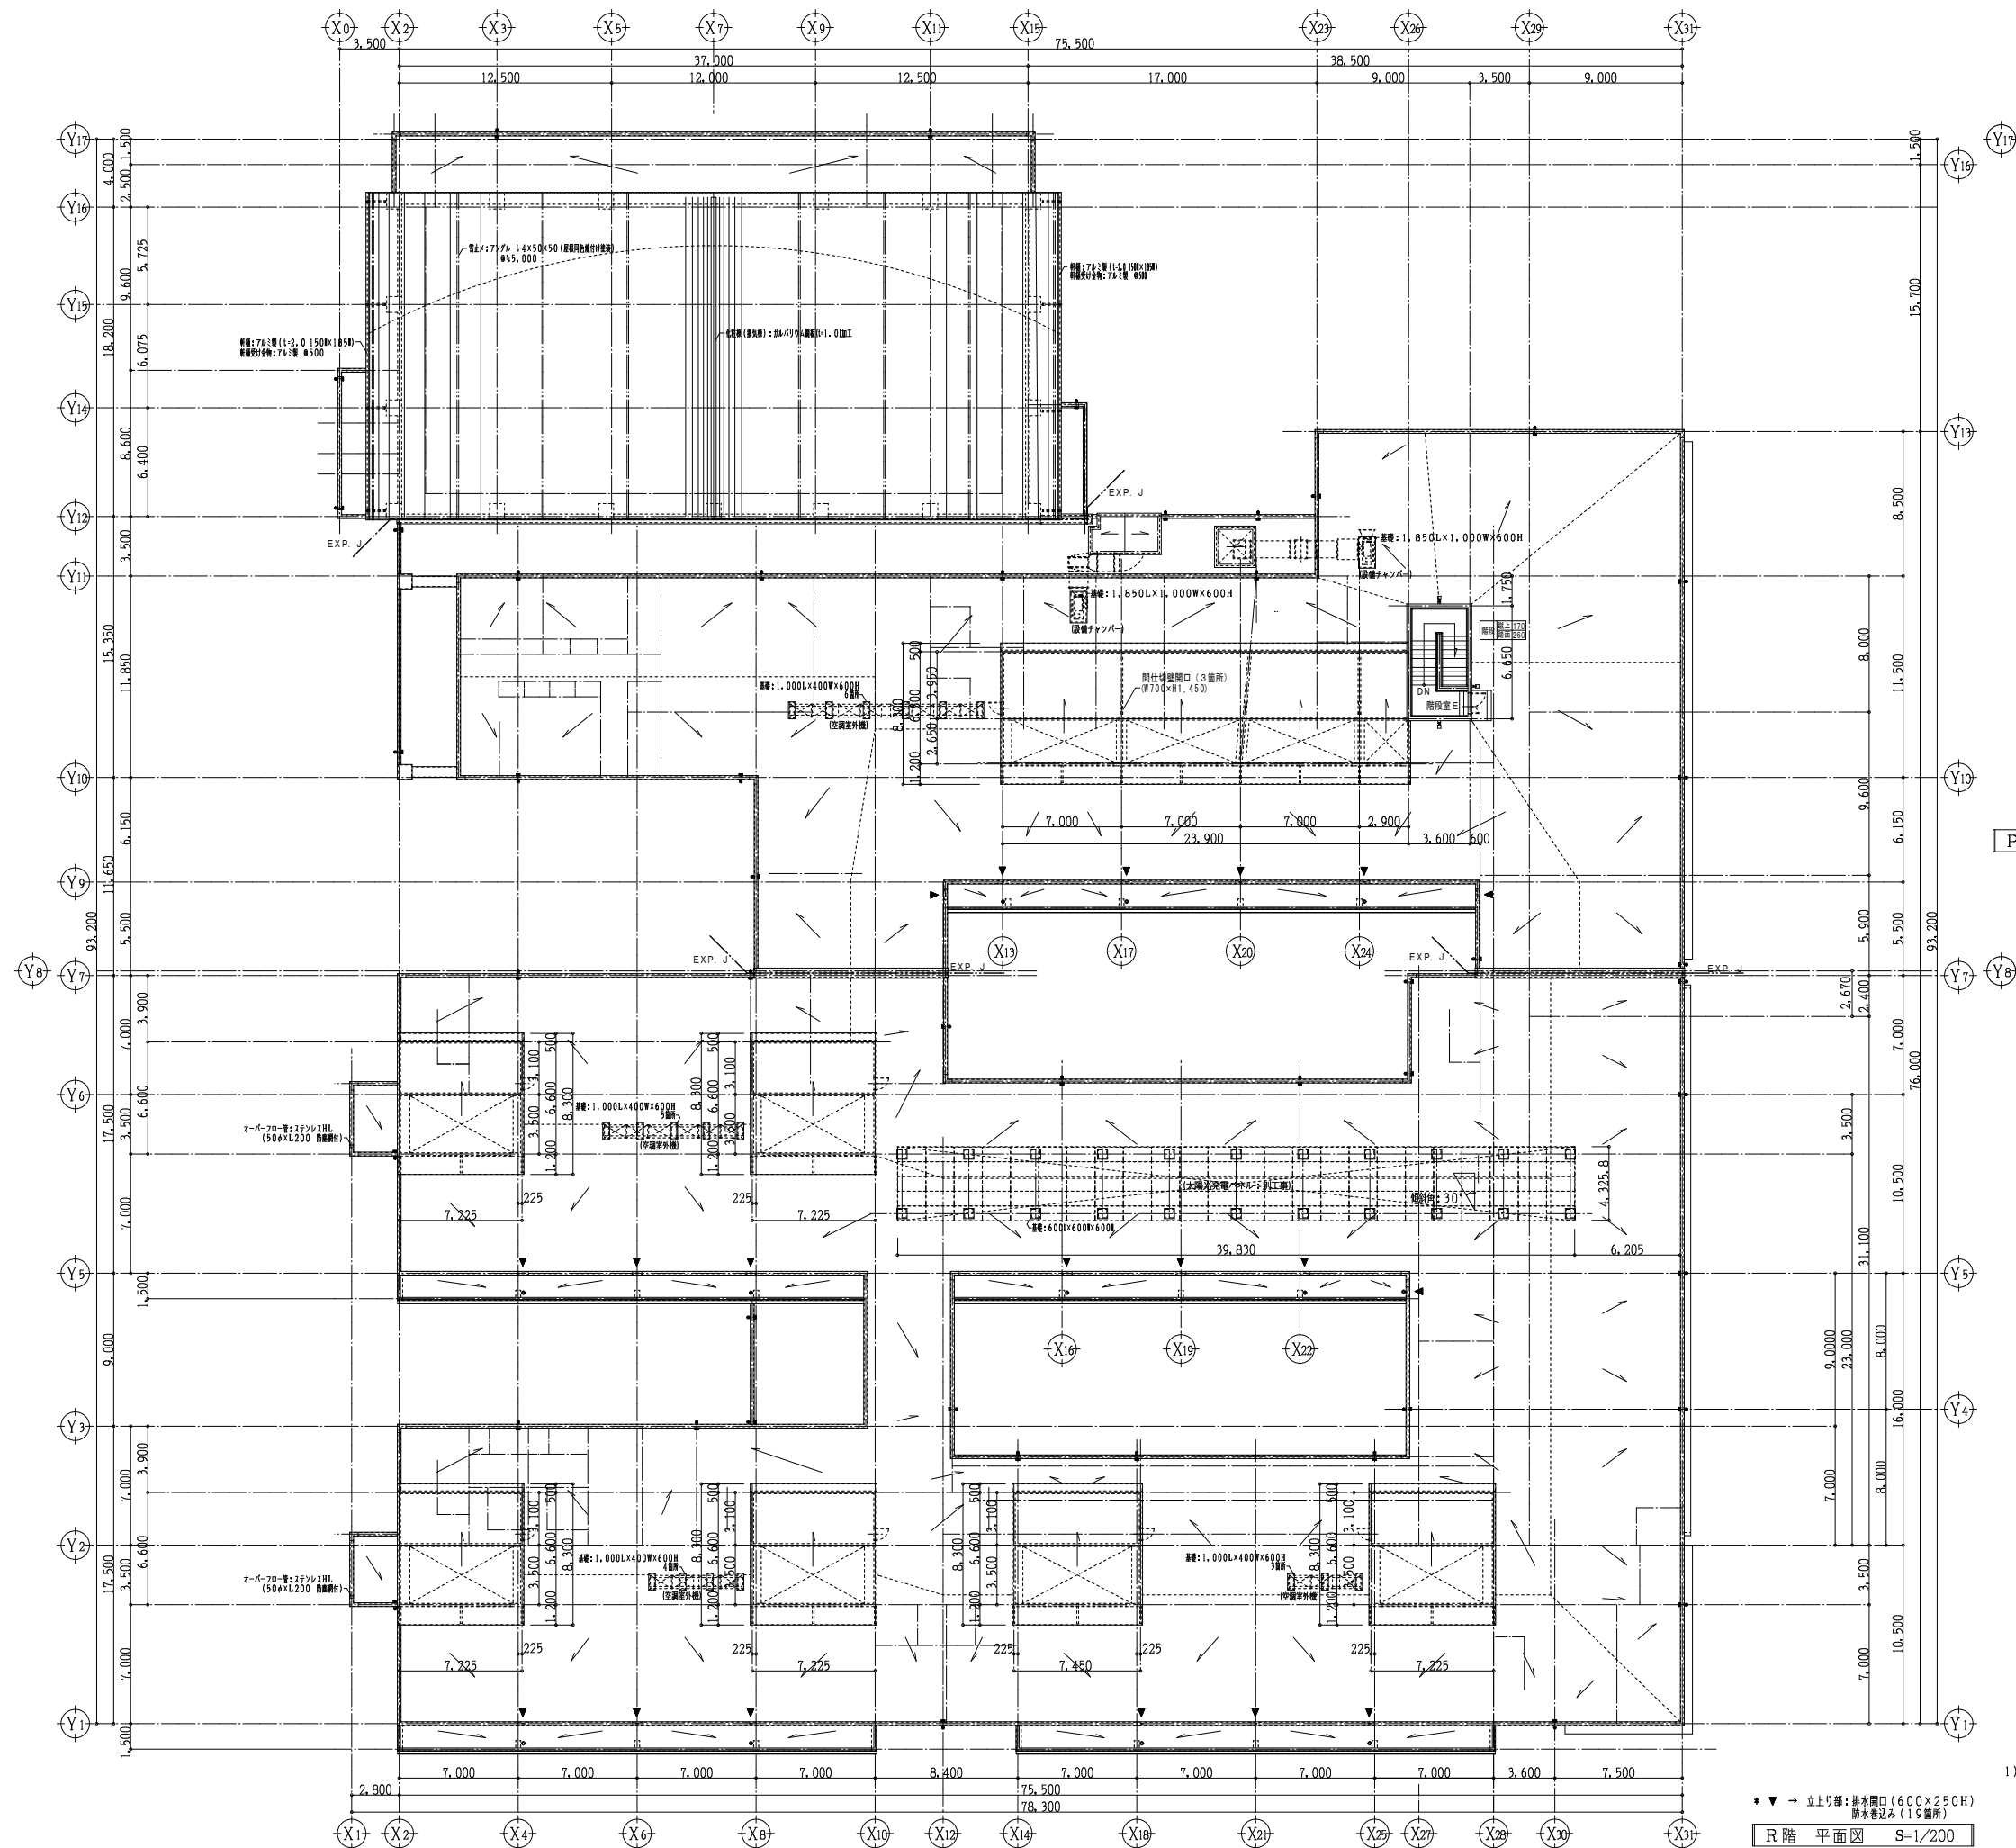

1) —→ 令 第112条、第1項による 面積区画を示す(≦1,500㎡)
・耐火構造(鉄筋コンクリート(t=150))、特定防火設備
・外壁スパンドレル:鉄筋コンクリート(t=150)、防火設備

* ▼ → 立上り部:排水開口(600×250H)
防水巻込み(19箇所)

R階 平面図 S=1/200



株式会社 田畑建築設計事務所
一級建築設計事務所 登録 NO. 11(812)1523号
一級建築士 登録 NO. 329561号 田畑 建一
福島市町庭坂字内町40番地の2 〒960-2261 TEL 024-591-1533

検
図
設
計

相馬支援学校新築(建築)工事

図
面
内
容
縮
尺

P H R階平面図
R階平面図
1/200 (A1)、1/400 (A3)

図
面
番
号
A-20
30年2月