


福島県立相馬支援学校 校舎平面図 【1階】

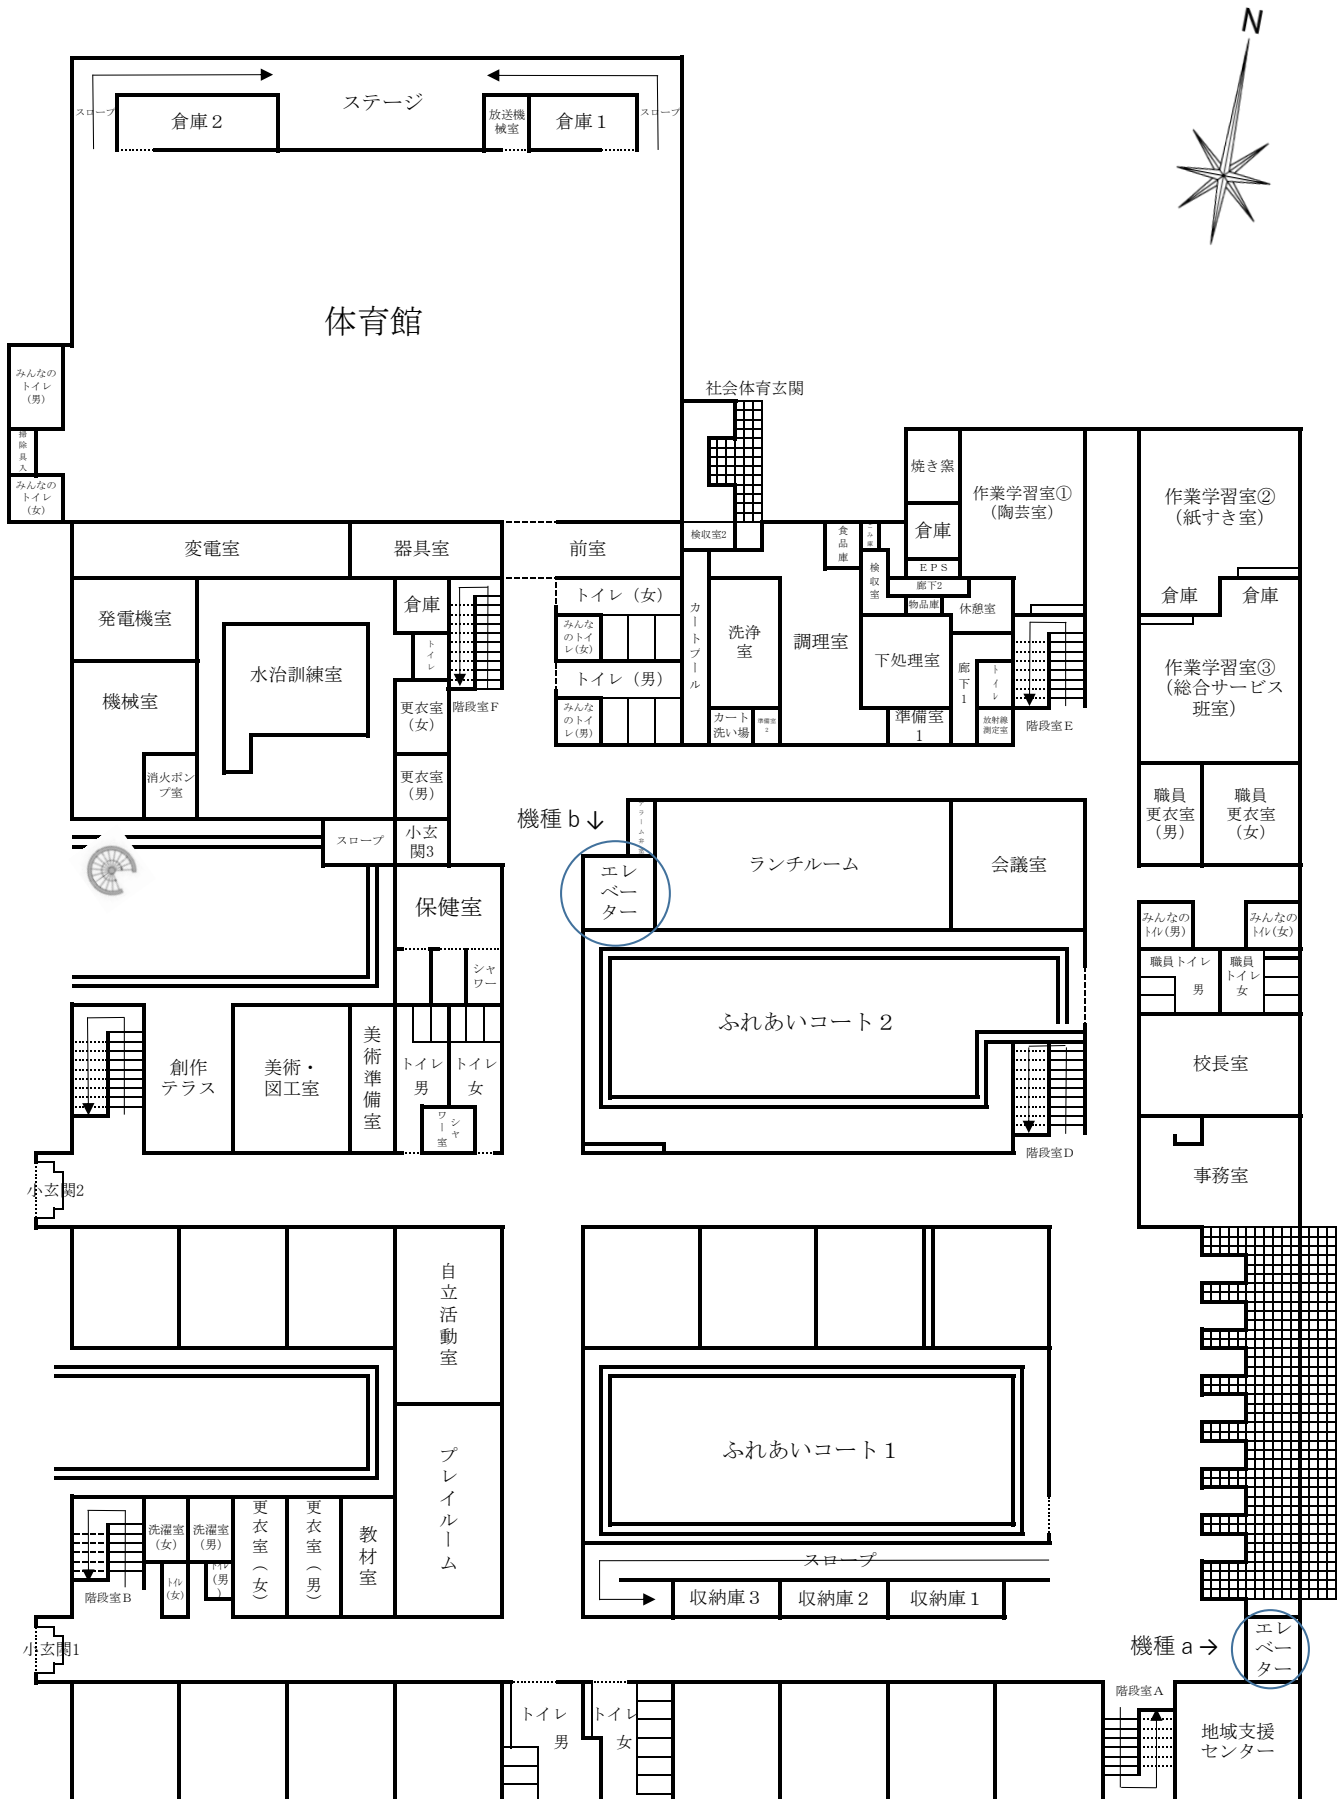

福島県立相馬支援学校 校舎平面図【2階】

