


北棟  
南棟

北棟  
南棟 集中リモコン区分け

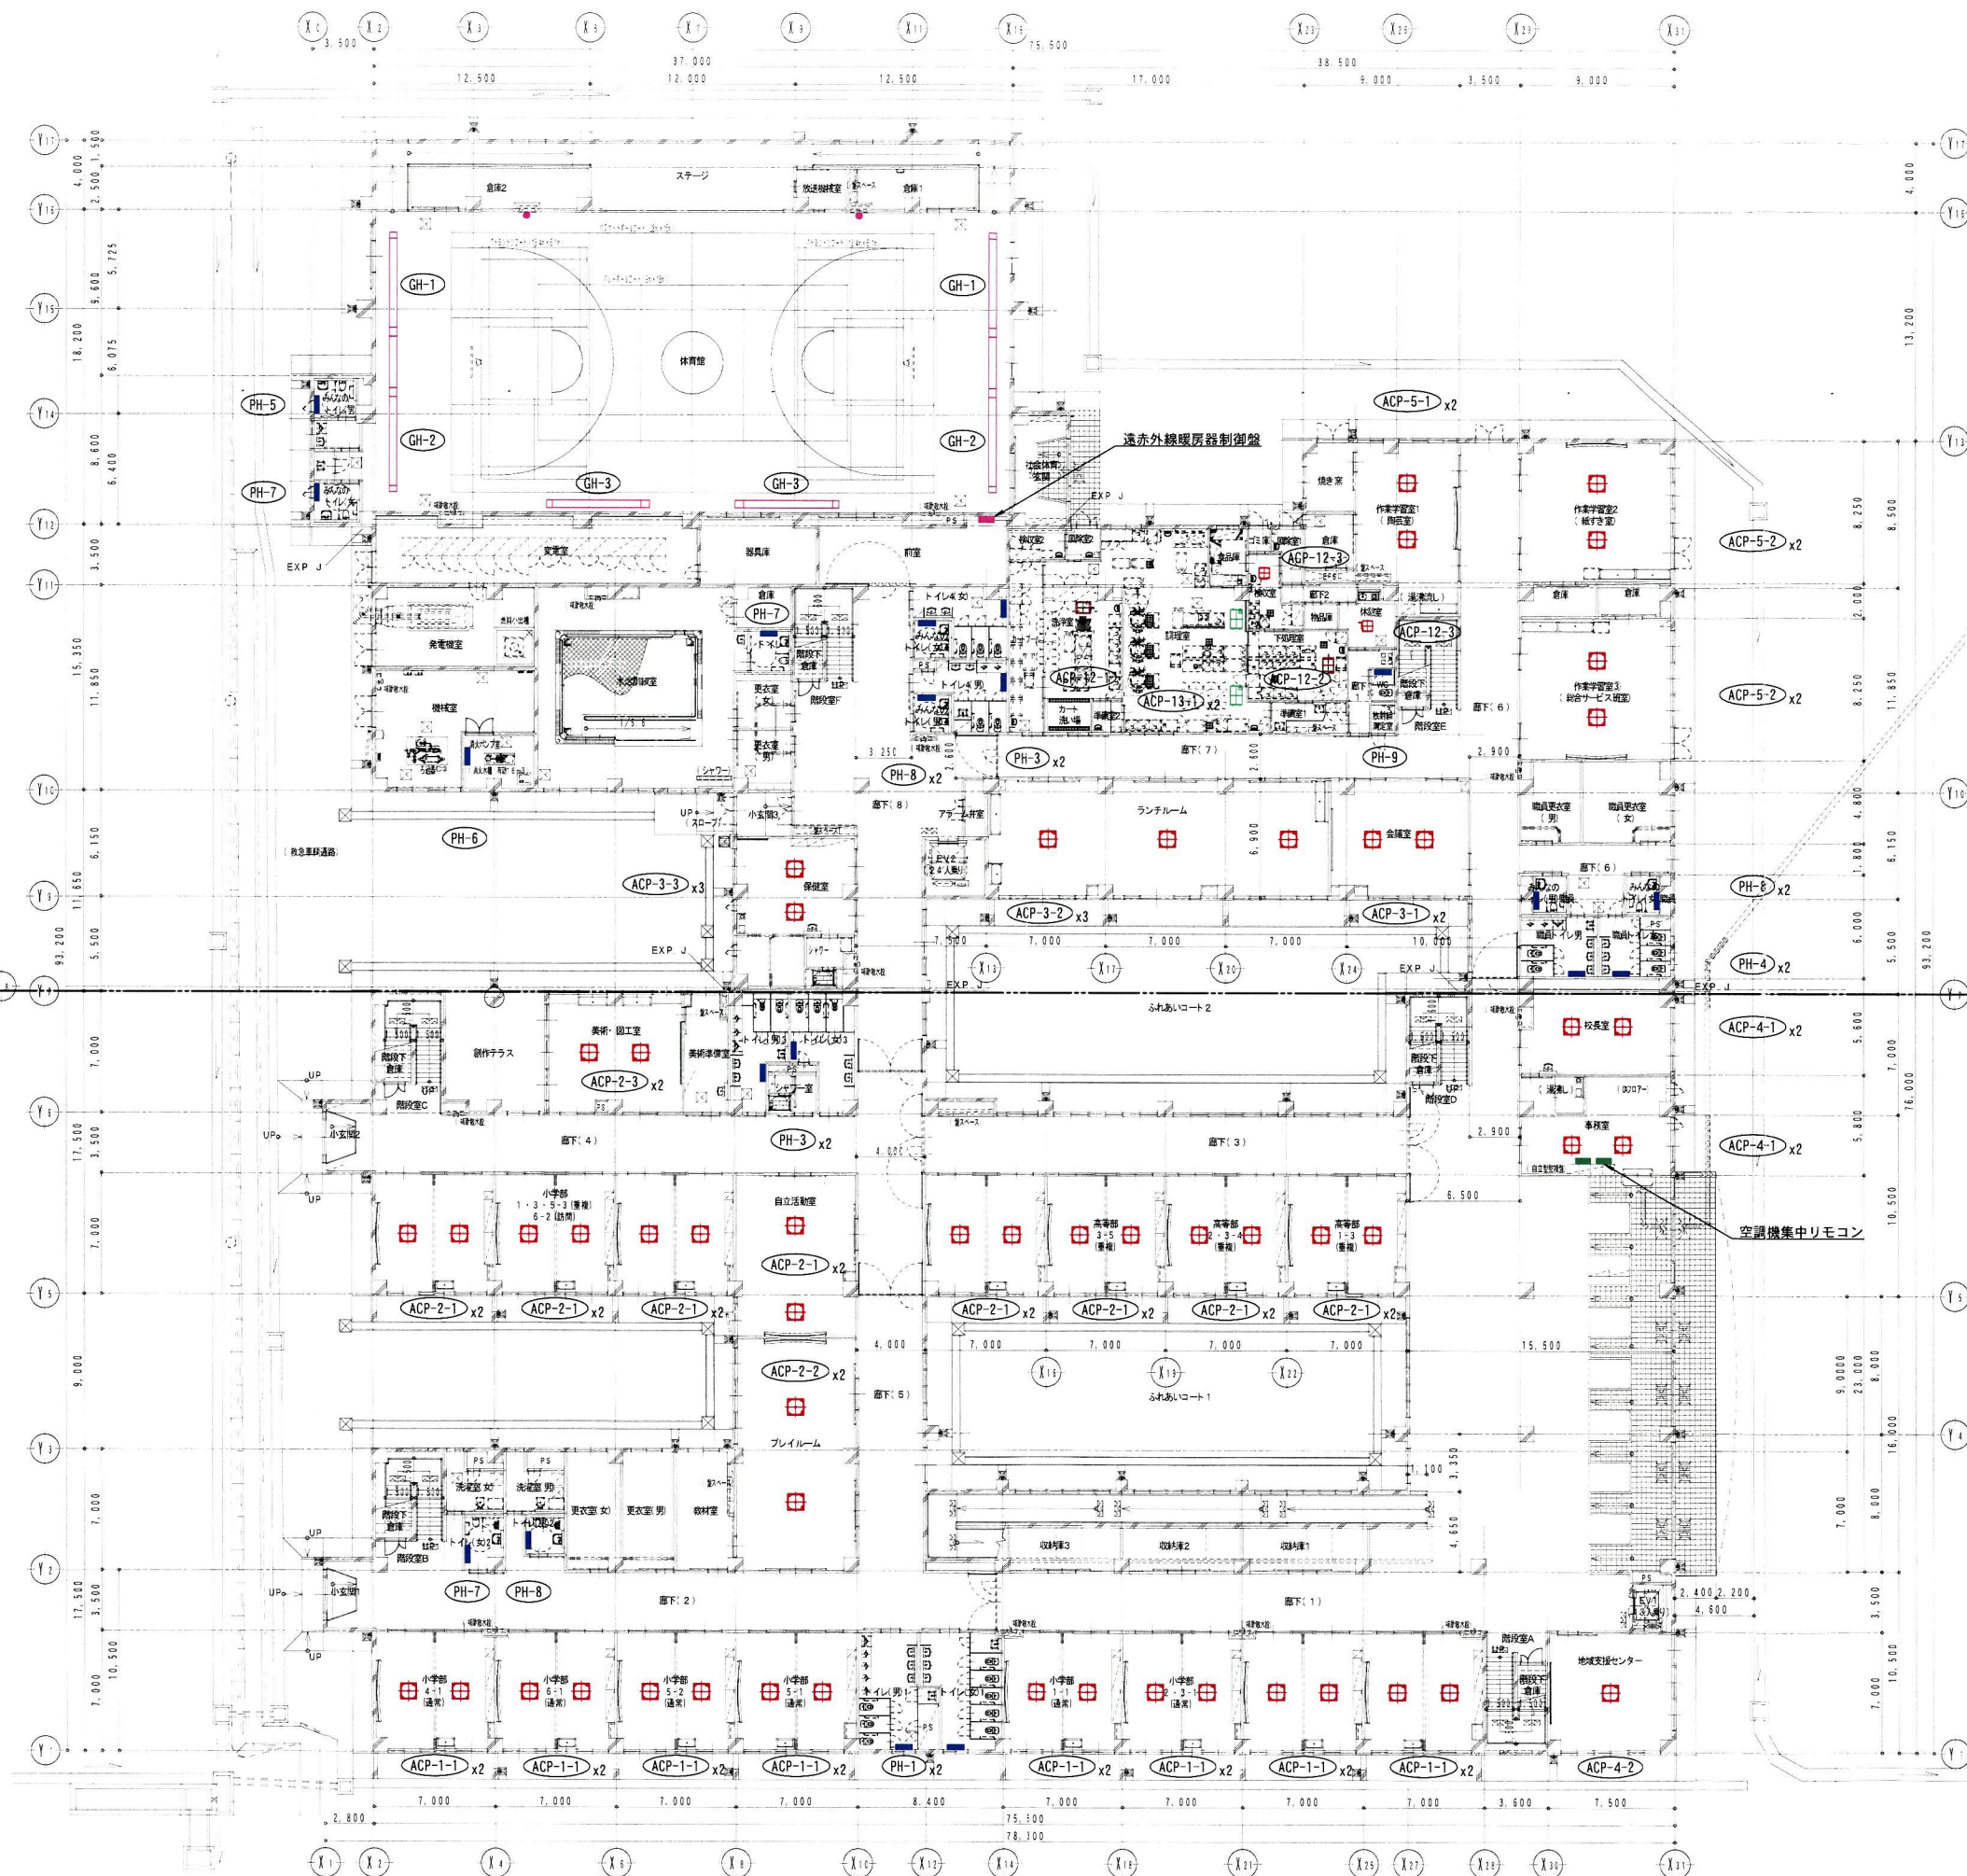

シンボル	機器名称
	空調室内機 4方向吹出し
	空調室内機 1方向吹出し
	空調室内機 天井吊り
	集中リモコン 北・南棟用各1個 (自立型監視盤内)
	パネルヒーター 図示以外有 受水槽・JF室内
	遠赤外線暖房機 天井吊り
	操作盤
	サーモ



